


# ZESPÓŁ PIĘCIU BUDYNKÓW MIESZKALNYCH WIELORODZINNYCH W ZAMIENIU, UL. WANILIOWA

gmina Lesznowola, powiat piaseczyński

WIDOK



USYTOWANIE

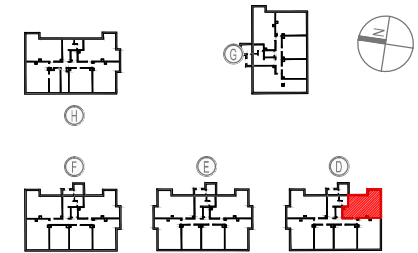


ZESTAWIENIE POWIERZCHNI

bud. D	nr mieszk. 01	
1 SALON Z ANEKSEM		23.62 m <sup>2</sup>
2 POKÓJ		8.85 m <sup>2</sup>
3 POKÓJ		10.41 m <sup>2</sup>
4 HOL		7.69 m <sup>2</sup>
5 ŁAZIENKA		4.81 m <sup>2</sup>

suma **55.38** m<sup>2</sup>

OGRÓDEK	75.10 m <sup>2</sup>
TARAS	0.80 m <sup>2</sup>
TARAS	1.28 m <sup>2</sup>

Uwagi: 1. Powierzchnie pomieszczeń podano z uwzględnieniem grubości tynków, zgodnie z normą PN-ISO 9836.  
2. Niniejsza karta katalogowa została opracowana na podstawie projektu budowlanego. Nie stanowi ona wiernego odwzorowania lokalu mieszkalnego, który powstanie w przyszłości. Karta służy wskazaniu położenia projektowanych pomieszczeń oraz usytuowania lokalu na kondygnacji.  
3. Powierzchnie oraz wymiary mogą ulec niewielkim zmianom w trakcie realizacji obiektu.

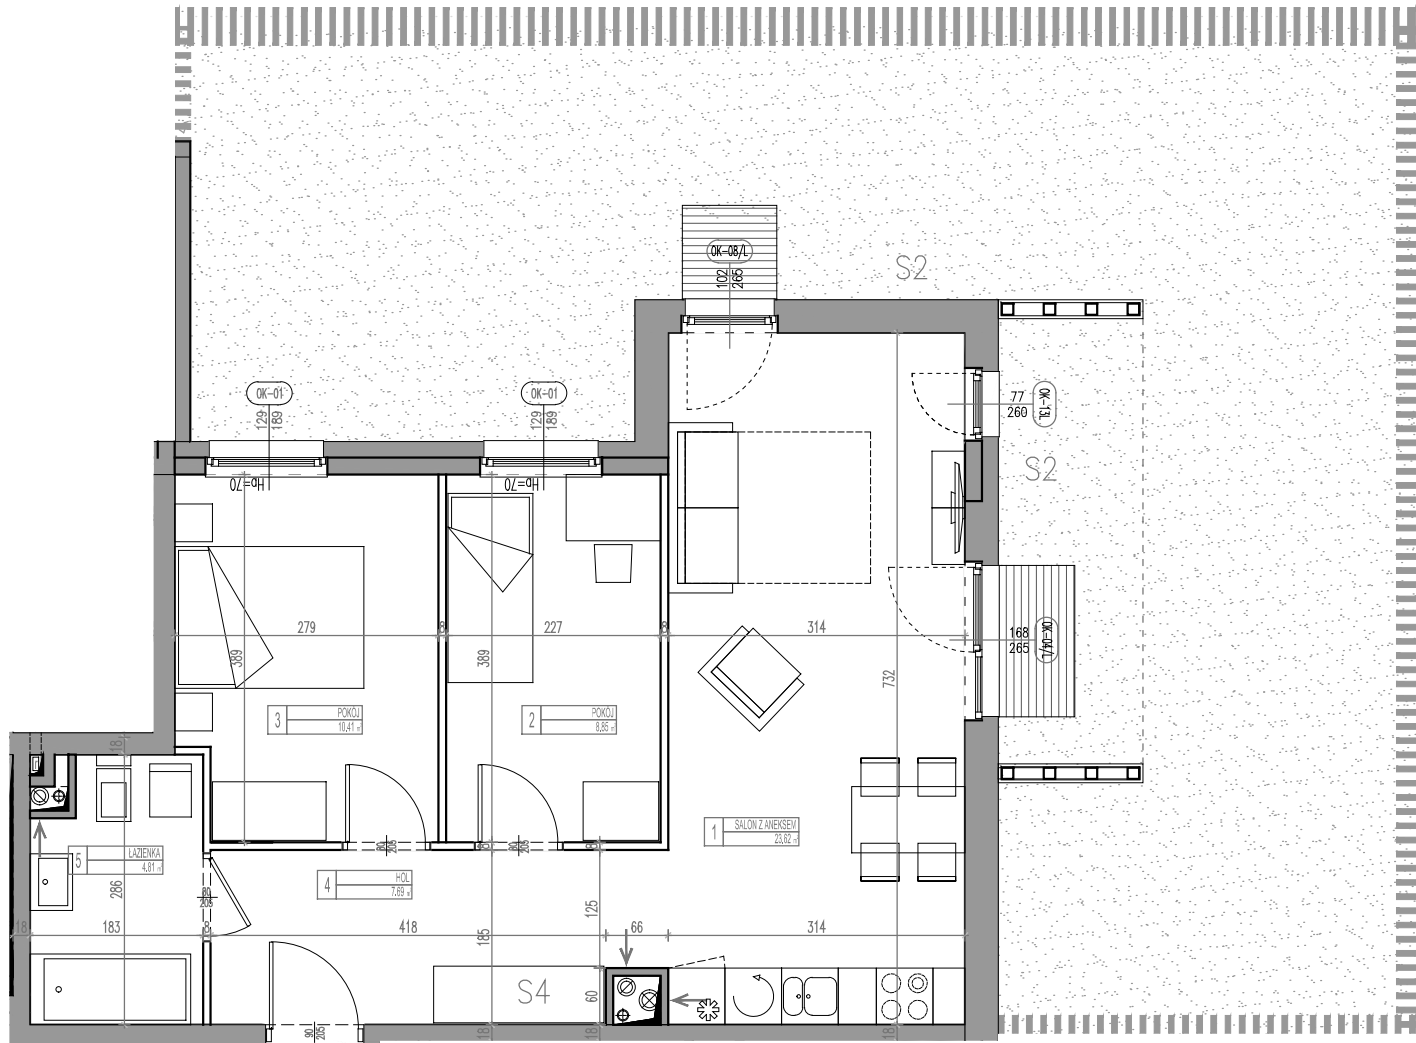

— ściana wewnętrzna - rozbieralna

— ściana zewnętrzna - nierozbieralna

0 1 2 5m

INWESTOR:  
LESZNOWOLA SPV 2 Sp. z o.o.  
02-593 Warszawa, ul. Żaryna 2B, budynek D

DEVELOPER:  
WHITE STONE DEVELOPMENT SP. Z O. O.  
02-593 Warszawa, ul. Żaryna 2B, budynek D

PROJEKTANT:  
ATI ARCHITEKTURA TECHNIKA INWESTYCJE  
02-785 Warszawa, ul. Nutki 3/5

**3** pokoje  
**0** piętro  
**55.38** m<sup>2</sup>  
**01** lok.