


ZESPÓŁ PIĘCIU BUDYNKÓW MIESZKALNYCH WIELORODZINNYCH W ZAMIENIU, UL. WANILIOWA


gmina Lesznowola, powiat piaseczyński

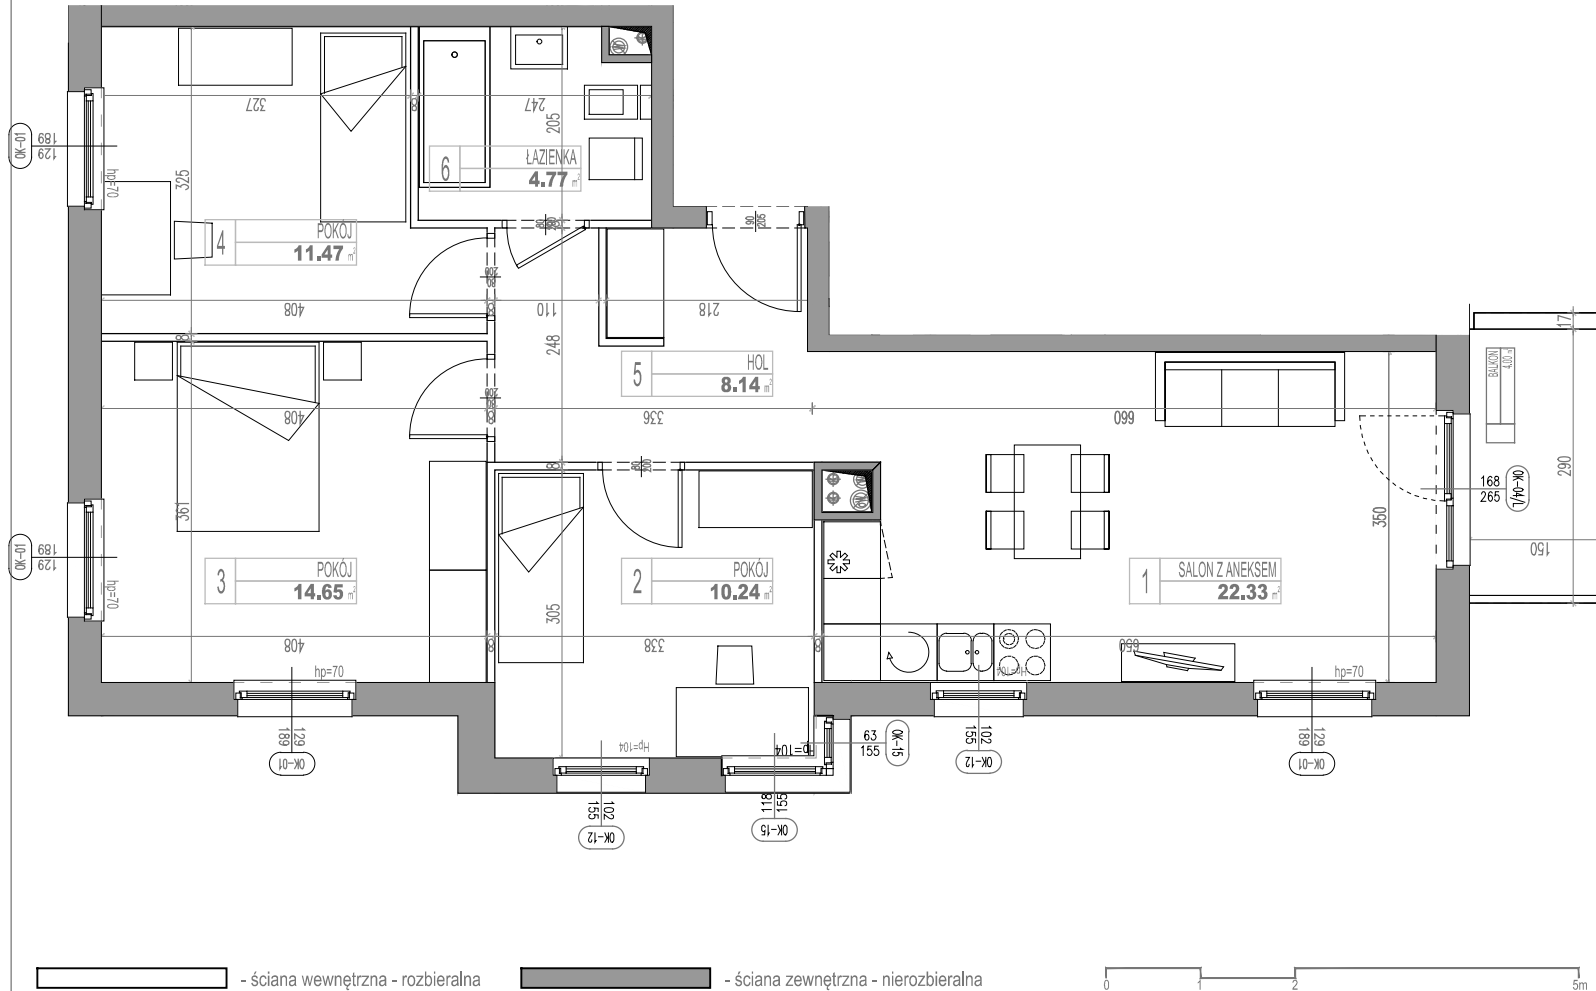

WIDOK



USYTOWANIE

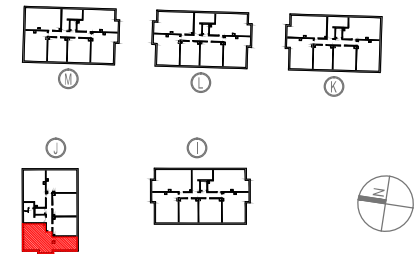

ZESTAWIENIE POWIERZCHNI

bud. J	nr mieszk. 43
1 SALON Z ANEKSEM	22.33 m ²
2 POKÓJ	10.24 m ²
3 POKÓJ	14.65 m ²
4 POKÓJ	11.47 m ²
5 HOL	8.14 m ²
6 ŁAZIENKA	4.77 m ²
suma	71.60 m²
BALKON	4.00 m²

Uwagi: 1. Powierzchnie pomieszczeń podano z uwzględnieniem grubości tynków, zgodnie z normą PN-ISO 9836.
2. Niniejsza karta katalogowa została opracowana na podstawie projektu budowlanego. Nie stanowi ona wiernego odwzorowania lokalu mieszkalnego, który powstanie w przyszłości. Karta służy wskazaniu położenia projektowanych pomieszczeń oraz usytuowania lokalu na kondygnacji.
3. Powierzchnie oraz wymiary mogą ulec niewielkim zmianom w trakcie realizacji obiektu.

INWESTOR:
LESZNOWOLA SPV 3 Sp. z o.o.
02-593 Warszawa, ul. Żaryna 2B, budynek D

DEWELOPER:
WHITE STONE DEVELOPMENT SP. Z O. O.
02-593 Warszawa, ul. Żaryna 2B, budynek D

PROJEKTANT:
ATI ARCHITEKTURA TECHNIKA INWESTYCJE
02-785 Warszawa, ul. Nutki 3/5

4 pokoje
3 piętro
71.60 m²
43 lok.