



8G.173 | powierzchnia: **47,87 (46,62) m²**
 parter | 2 pokoje | ogródek 72,37 m² | taras 4,44 m²



ZESPÓŁ SIĘDMIU BUDYKÓW MIESZKALNYCH
 ZIELONE ZAMIEŃIE 6

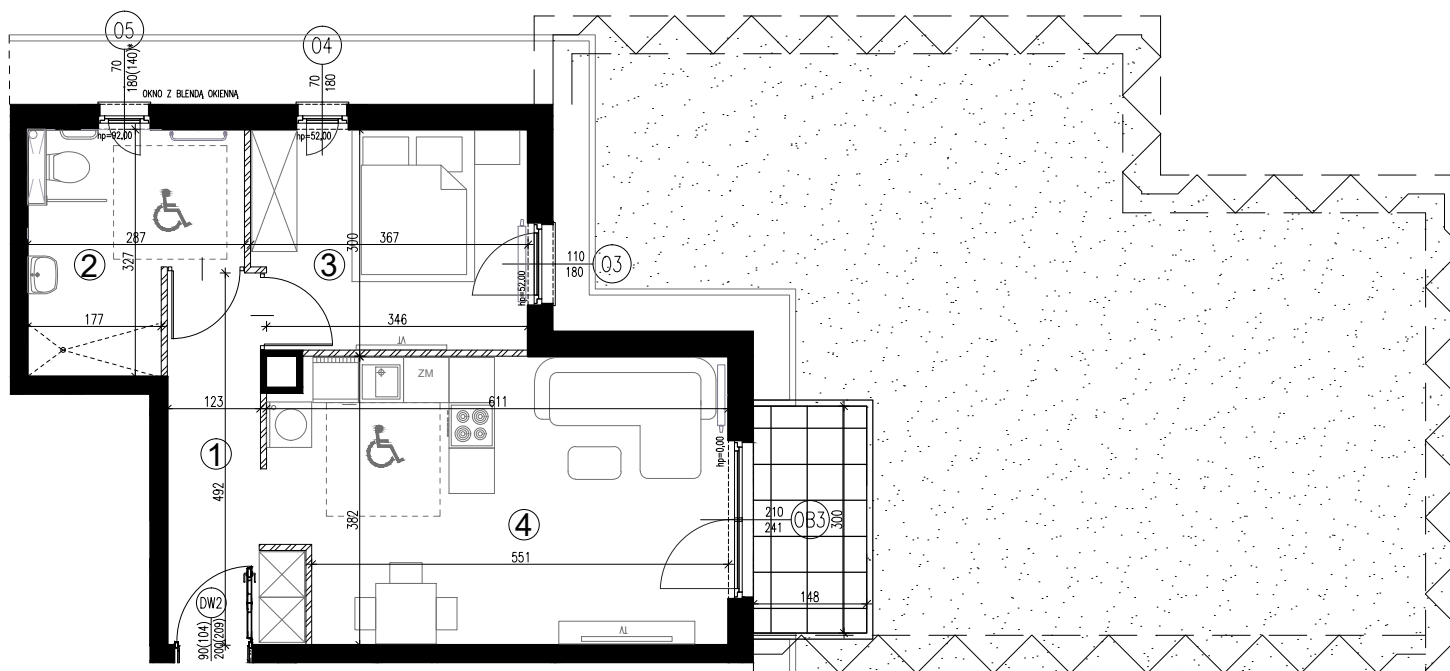

ORIENTACJA

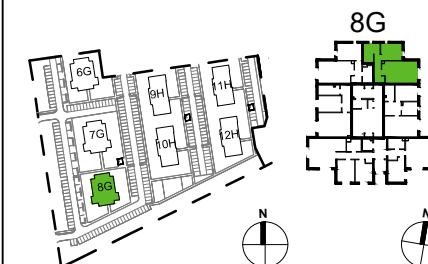

ŚCIANY DZIAŁOWE
 ŚCIANY NIEROZBIERALNE

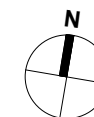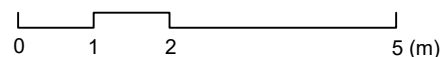

INWESTOR:

ZIELONE ZAMIEŃIE SP. Z O.O
 ul. Żaryna 2B, 02-593 Warszawa

DEWELOPER:

WHITE STONE DEVELOPMENT SP. Z O.O
 ul. Żaryna 2B, 02-593 Warszawa

PROJEKTANT:

CITY architektki SP. Z O.O SP. K
 ul. Lekarska 8, 00-610 Warszawa
 ul. Piotra Skargi 15/1, 71-422 Szczecin

POWIERZCHNIA ZE ŚCIANAMI DZIAŁOWYMI		
Nr	NAZWA	POW.(m ²)
1	PRZEDPOKÓJ	6.96
2	ŁAZIENKA	7.85
3	POKÓJ	10.62
4	POKÓJ Z ANEKSEM	22.44
SUMA		47.87
OGRODEK		72.37
TARAS		4.44
POWIERZCHNIA Z WYŁĄCZENIEM ŚCIAN DZIAŁOWYCH		
Nr	NAZWA	POW.(m ²)
1	PRZEDPOKÓJ	6.60
2	ŁAZIENKA	7.61
3	POKÓJ	10.29
4	POKÓJ Z ANEKSEM	22.12
SUMA		46.62
OGRODEK		72.37
TARAS		4.44

UWAGI:

* OKNO Z BLENDAŃ OKIENNA

WYMIAR PODANY W NAWIASIE DOTYCZY WYSOKOŚCI
 W ŚWIELE MURU OD STRONY WEWNĘTRZNEJ

-Powierzchnia ogródka liczona do osi żywoplotu

-Powierzchnie pomieszczeń podano z uwzględnieniem grubości
 tynków, zgodnie z normą PN-ISO 9836

-Powierzchnie oraz wymiary mogą ulec niewielkim zmianom w
 trakcie realizacji obiektu.