



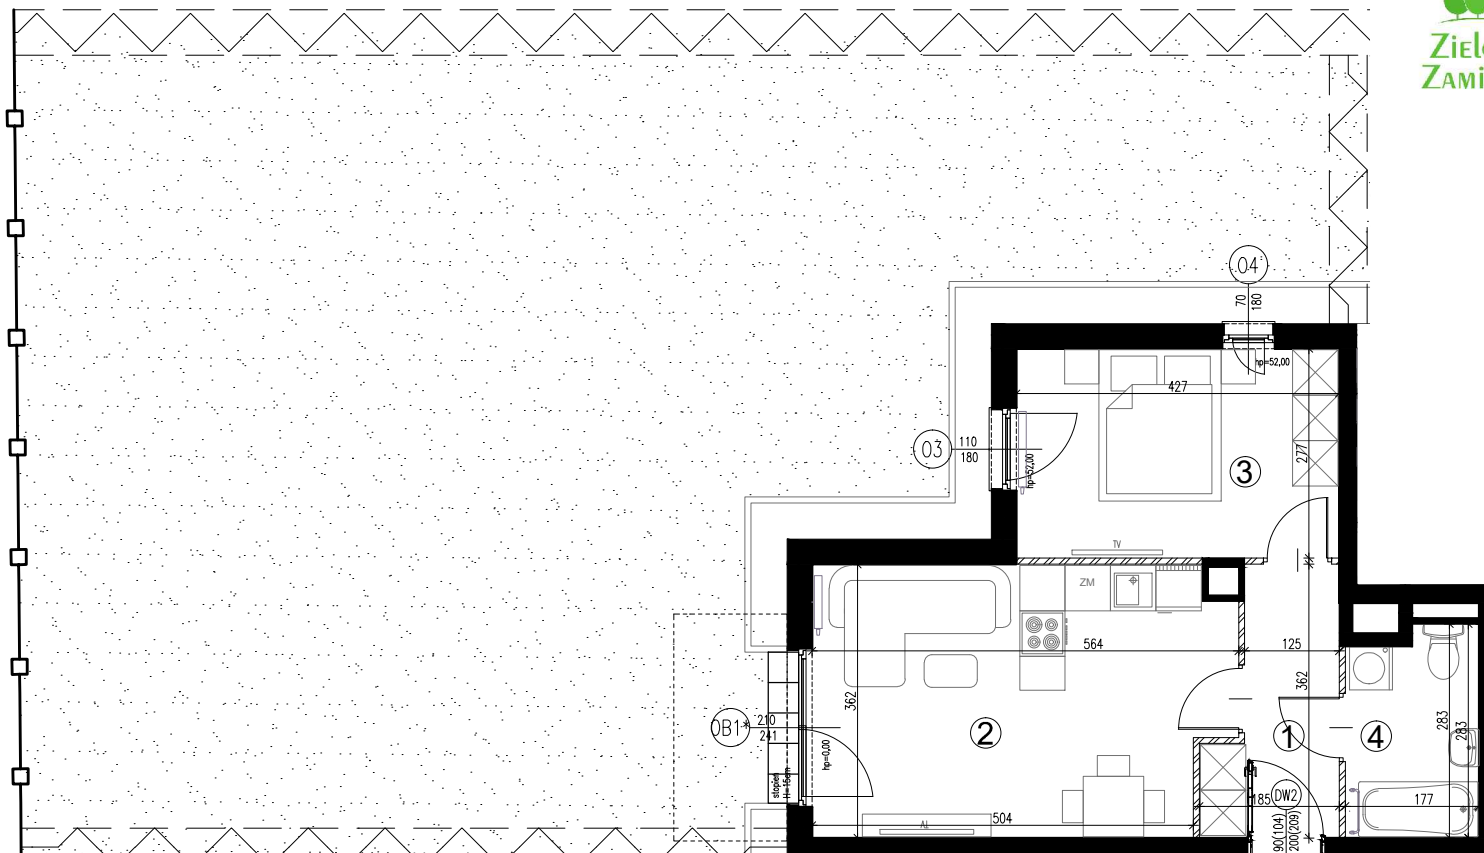


1F.04 | powierzchnia: **41,52 (40,44) m²**
 parter | 2 pokoje | ogródek **145,86 m²**


BUDYNEK MIESZKALNY
 ZIELONE ZAMIEŃIE 7



 ŚCIANY DZIAŁOWE
 ŚCIANY NIEROZBIERALNE

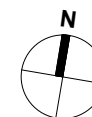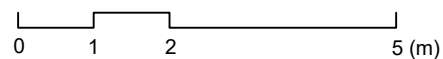

ORIENTACJA

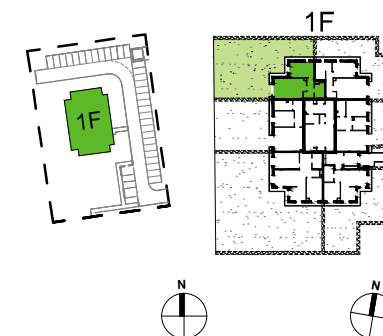

POWIERZCHNIA ZE ŚCIANAMI DZIAŁOWYMI		
Nr	NAZWA	POW.(m ²)
1	PRZEDPOKÓJ	5.52
2	POKÓJ Z ANEKSEM	19.44
3	POKÓJ	11.82
4	ŁAZIENKA	4.74
SUMA		41.52
OGRÓDEK		145.86
POWIERZCHNIA Z WYŁĄCZENIEM ŚCIAN DZIAŁOWYCH		
Nr	NAZWA	POW.(m ²)
1	PRZEDPOKÓJ	5.11
2	POKÓJ Z ANEKSEM	19.11
3	POKÓJ	11.62
4	ŁAZIENKA	4.60
SUMA		40.44
OGRÓDEK		145.86

UWAGI:

* OKNO Z BLENDAŃ OKIENNA

WYMIAR PODANY W NAWIASIE DOTYCZY WYSOKOŚCI
 W ŚWIETLE MURU OD STRONY WEWNĘTRZNEJ

-Powierzchnia ogródka liczona do osi żywoplotu

-Powierzchnie pomieszczeń podano z uwzględnieniem grubości
 tynków, zgodnie z normą PN-ISO 9836

-Powierzchnie oraz wymiary mogą ulec niewielkim zmianom w
 trakcie realizacji obiektu.

INWESTOR:

ZIELONE ZAMIEŃIE SP. Z O.O.
 ul. Żaryna 2B, 02-593 Warszawa

DEWELOPER:

WHITE STONE DEVELOPMENT SP. Z O.O.
 ul. Żaryna 2B, 02-593 Warszawa

PROJEKTANT:

CITY architektki SP. Z O.O SP. K
 ul. Lekarska 8, 00-610 Warszawa
 ul. Piotra Skargi 15/1, 71-422 Szczecin