



# A2.28(2.4) | powierzchnia: 45,85 (44,68) m<sup>2</sup>

parter | 2 pokoje | ogródek 72,93 m<sup>2</sup>



ZESPÓŁ PIĘCIU BUDYKÓW MIESZKALNYCH  
ZIELONE ZAMIECIE 8




ORIENTACJA

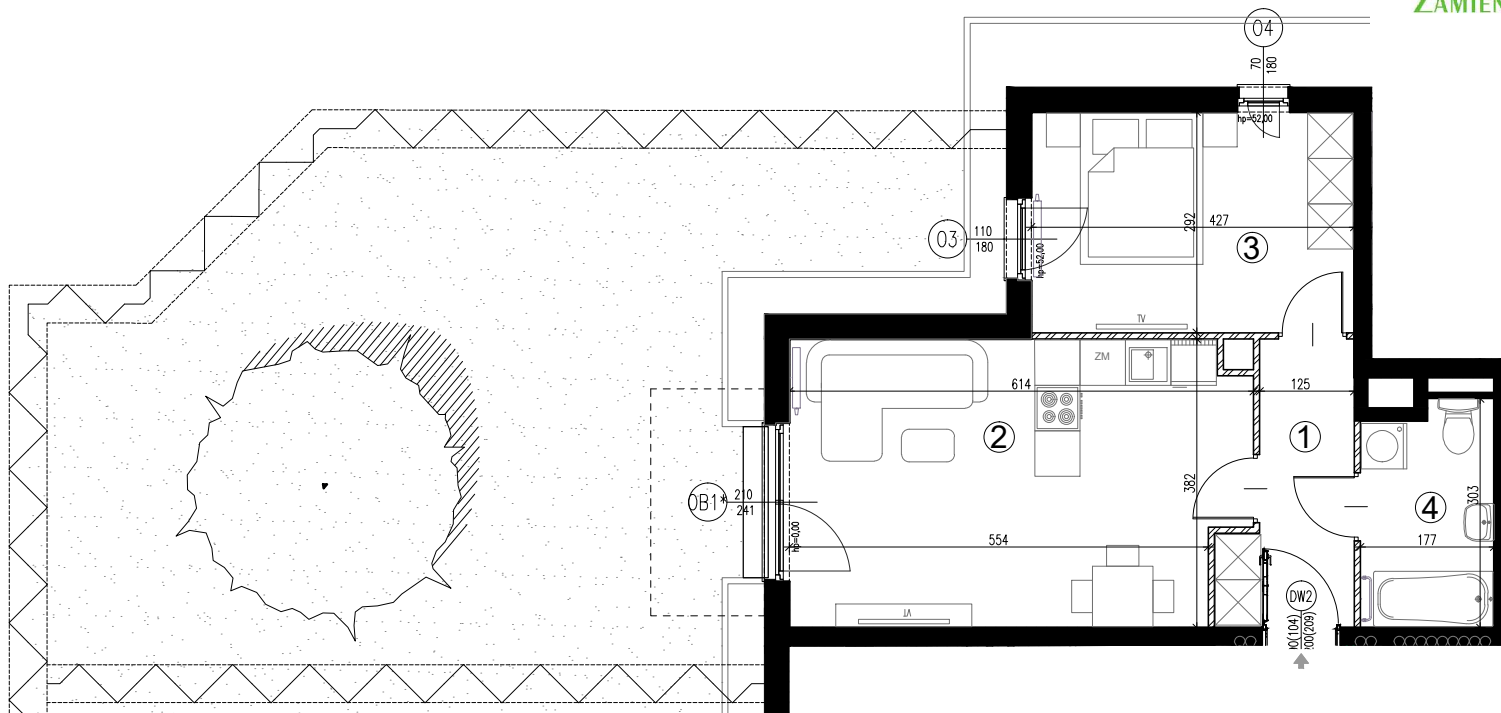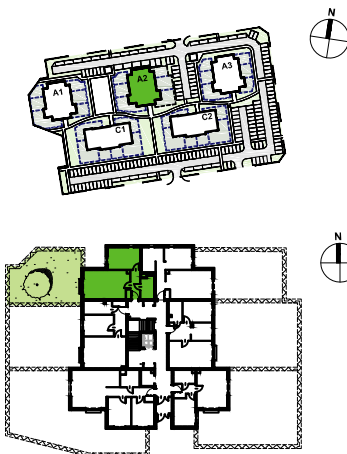

ŚCIANY DZIAŁOWE  
 ŚCIANY NIEROZBIERALNE

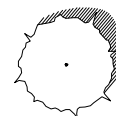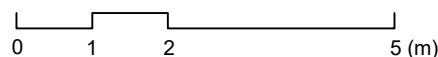

DRZEWO ISTNIEJĄCE

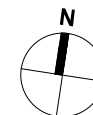

**INWESTOR:**

WSD SPV 8 SP. Z O.O  
ul. Żaryna 2B, 02-593 Warszawa

**DEWELOPER:**

WHITE STONE DEVELOPMENT SP. Z O.O  
ul. Żaryna 2B, 02-593 Warszawa

**PROJEKTANT:**

STUDIO CITY architektki SP. Z O.O SP. K  
ul. Lekarska 8, 00-610 Warszawa  
ul. Piotra Skargi 15/1, 71-422 Szczecin

POWIERZCHNIA ZE ŚCIANAMI DZIAŁOWYMI		
Nr	NAZWA	POW.(m <sup>2</sup> )
1	PRZEDPOKÓJ	5.79
2	POKÓJ Z ANEKSEM	22.47
3	POKÓJ	12.49
4	ŁAZIENKA	5.10
SUMA		45.85
OGRÓDEK		72.93
POWIERZCHNIA Z WYŁĄCZENIEM ŚCIAN DZIAŁOWYCH		
Nr	NAZWA	POW.(m <sup>2</sup> )
1	PRZEDPOKÓJ	5.36
2	POKÓJ Z ANEKSEM	22.12
3	POKÓJ	12.25
4	ŁAZIENKA	4.95
SUMA		44.68
OGRÓDEK		72.93

UWAGI:

\* OKNO Z BLENDAŃ OKIENNA

WYMIAR PODANY W NAWIASIE DOTYCZY WYSOKOŚCI  
W ŚWIECIE MURU OD STRONY WEWNĘTRZNEJ

-Powierzchnia ogródka liczona do osi żywoplotu

-Powierzchnie pomieszczeń podano z uwzględnieniem grubości  
tynków, zgodnie z normą PN-ISO 9836

-Powierzchnie oraz wymiary mogą ulec niewielkim zmianom w  
trakcie realizacji obiektu.