



A2.29(2.5) | powierzchnia: 47,87 (46,62) m²



parter | 2 pokoje | ogródek 64,48 m² | taras 4,50 m²


ZESPÓŁ PIĘCIU BUDYKÓW MIESZKALNYCH
ZIELONE ZAMIENIE 8



ORIENTACJA

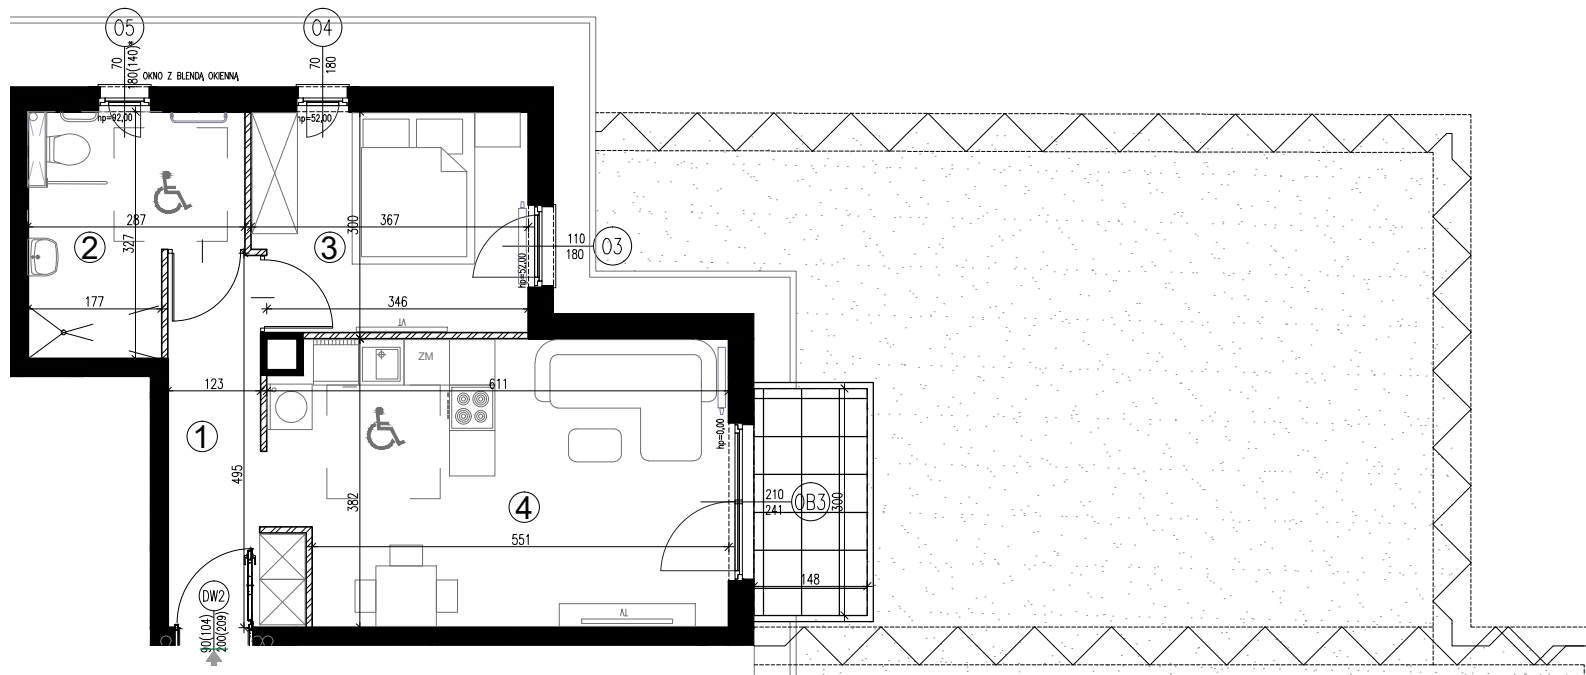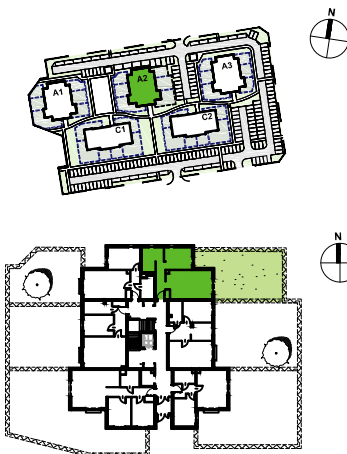

   ŚCIANY DZIAŁOWE
 ŚCIANY NIEROZBIERALNE

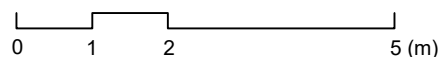

INWESTOR:

WSD SPV 8 SP. Z O.O
ul. Żaryna 2B, 02-593 Warszawa

DEWELOPER:

WHITE STONE DEVELOPMENT SP. Z O.O
ul. Żaryna 2B, 02-593 Warszawa

PROJEKTANT:

STUDIO CITY architektki SP. Z O.O SP. K
ul. Lekarska 8, 00-610 Warszawa
ul. Piotra Skargi 15/1, 71-422 Szczecin

POWIERZCHNIA ZE ŚCIANAMI DZIAŁOWYMI		
Nr	NAZWA	POW.(m ²)
1	PRZEDPOKÓJ	6.96
2	ŁAZIENKA	7.85
3	POKÓJ	10.62
4	POKÓJ Z ANEKSEM	22.44
SUMA		47.87
OGRÓDEK		64.48
TARAS		4.50
POWIERZCHNIA Z WYŁĄCZENIEM ŚCIAN DZIAŁOWYCH		
Nr	NAZWA	POW.(m ²)
1	PRZEDPOKÓJ	6.60
2	ŁAZIENKA	7.61
3	POKÓJ	10.29
4	POKÓJ Z ANEKSEM	22.12
SUMA		46.62
OGRÓDEK		64.48
TARAS		4.50

UWAGI:

* OKNO Z BLENDAŃ OKIENNA

WYMIAR PODANY W NAWIASIE DOTYCZY WYSOKOŚCI
W ŚWIETLE MURU OD STRONY WEWNĘTRZNEJ

-Powierzchnia ogródka liczona do osi żywopłotu

-Powierzchnie pomieszczeń podano z uwzględnieniem grubości
tynków, zgodnie z normą PN-ISO 9836

-Powierzchnie oraz wymiary mogą ulec niewielkim zmianom w
trakcie realizacji obiektu.