



A2.28(2.4) | powierzchnia: **45,85 (44,68) m²**



parter | 2 pokoje | ogródek **65,73 m²**



ZESPÓŁ PIĘCIU BUDYKÓW MIESZKALNYCH
ZIELONE ZAMIECIE 8




ORIENTACJA

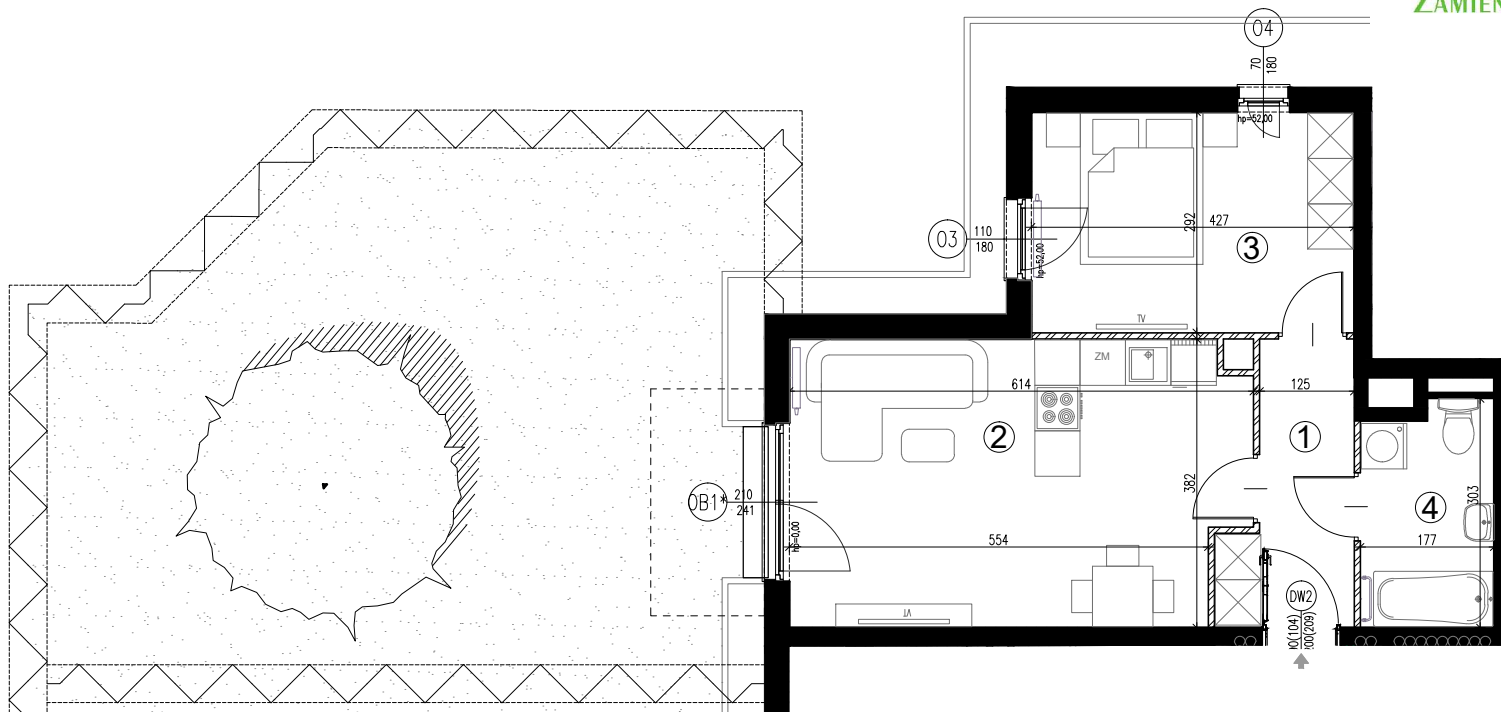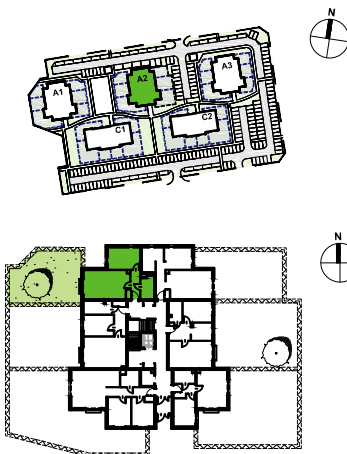

   ŚCIANY DZIAŁOWE
 ŚCIANY NIEROZBIERALNE

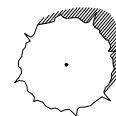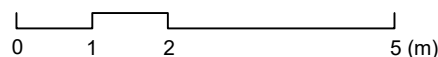

DRZEWO ISTNIEJĄCE

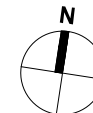

INWESTOR:

WSD SPV 8 SP. Z O.O
ul. Żaryna 2B, 02-593 Warszawa

DEWELOPER:

WHITE STONE DEVELOPMENT SP. Z O.O
ul. Żaryna 2B, 02-593 Warszawa

PROJEKTANT:

STUDIO CITY architektki SP. Z O.O SP. K
ul. Lekarska 8, 00-610 Warszawa
ul. Piotra Skargi 15/1, 71-422 Szczecin

POWIERZCHNIA ZE ŚCIANAMI DZIAŁOWYMI		
Nr	NAZWA	POW.(m ²)
1	PRZEDPOKÓJ	5.79
2	POKÓJ Z ANEKSEM	22.47
3	POKÓJ	12.49
4	ŁAZIENKA	5.10
SUMA		45.85
OGRÓDEK		
POWIERZCHNIA Z WYŁĄCZENIEM ŚCIAN DZIAŁOWYCH		
Nr	NAZWA	POW.(m ²)
1	PRZEDPOKÓJ	5.36
2	POKÓJ Z ANEKSEM	22.12
3	POKÓJ	12.25
4	ŁAZIENKA	4.95
SUMA		44.68
OGRÓDEK		
65.73		

UWAGI:

* OKNO Z BLENDAŃ OKIENNA

WYMIAR PODANY W NAWIASIE DOTYCZY WYSOKOŚCI
W ŚWIETLE MURU OD STRONY WEWNĘTRZNEJ

-Powierzchnia ogródka liczona do osi żywoplotu

-Powierzchnie pomieszczeń podano z uwzględnieniem grubości
tynków, zgodnie z normą PN-ISO 9836

-Powierzchnie oraz wymiary mogą ulec niewielkim zmianom w
trakcie realizacji obiektu.